


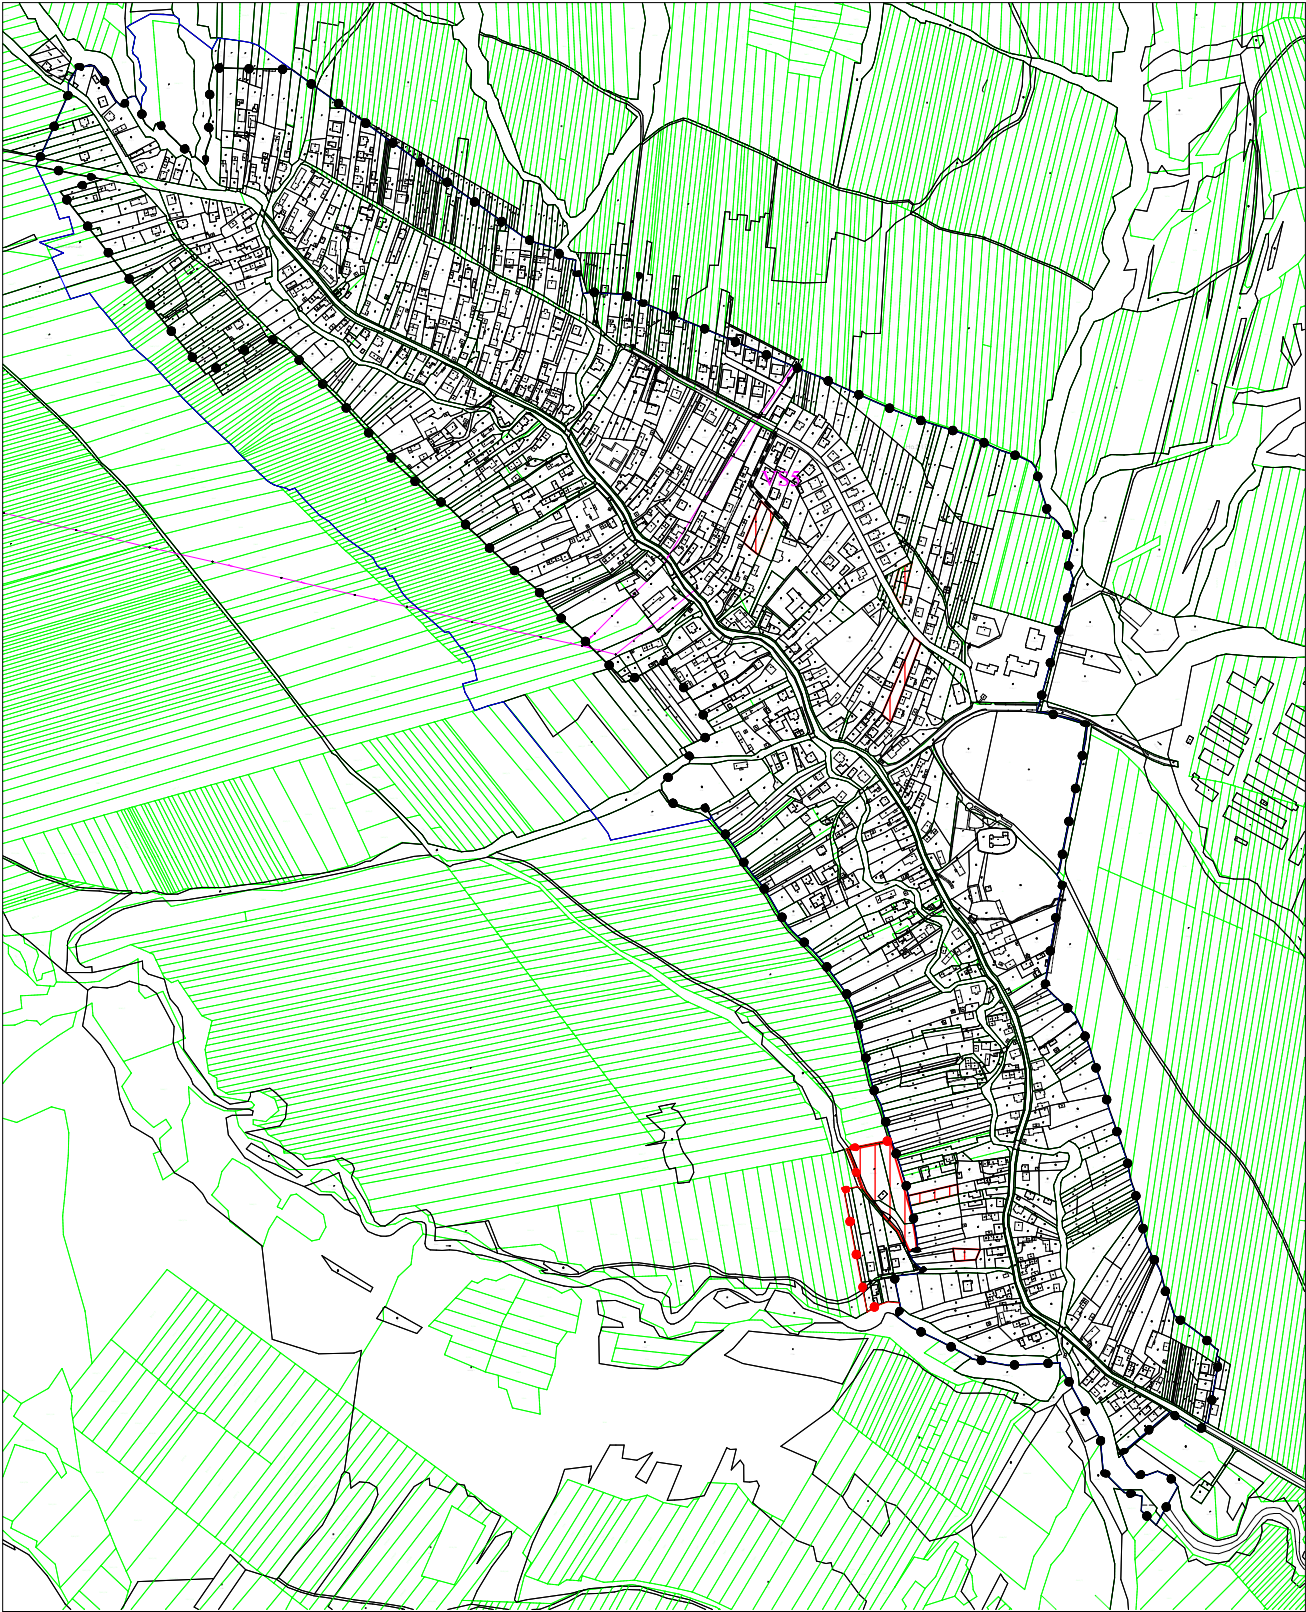

STAV	NÁVRH	VÝHLAD	KATASTRÁLNA HRANICA
			HRANICA ZASTAVANÉHO ÚZEMIA OBCE
			PLOCHA RODINNÝCH DOMOV


HAŽLÍN

ÚZEMNÝ PLÁN OBCE ZaD č. 1- návrh

- Zoznam verejnoprospešných stavieb**
Stavby verejnej dopravy a verejného technického vybavenia
Stavby dopravy a dopravných zariadení
VS 5 Stavby nových miestnych komunikácií v kategórii C3-MO 8/40, C3-MO 7,5/30.
Stavby vodného hospodárstva
VS 10 Stavby rozšírenia verejného vodovodu.
VS 11 Stavby verejnej splaškovej kanalizácie.
VS 12 Stavba čistiarnie odpadových vôd.
Stavby energetiky a energetických zariadení
VS 14 Stavby trasy NN vedenia káblových rozvodov v zemi s napojením z jestvujúcich a nových zdrojov elektrickej energie.
VS 15 Stavby verejného osvetlenia v nových obytných a športových lokalitách.
VS 16 Stavby potrebného rozšírenia VTL, RS a STL plynovodov.
Stavby telekomunikácií
VS 17 Stavby prípojných metalických a optických káblov pre jednotlivé lokality v súbehu s trasami vedení sekundárnej NN siete v obci.

MIESTNA A ÚČELOVÁ KOMUNIKÁCIA

Schvaľovacia doložka:
Označenie schvaľovacieho orgánu: Obecné zastupiteľstvo v Hažlíne
Číslo uznesenia a dátum schválenia:
Číslo VZN, ktorým sa vyhlasuje záväzná časť ÚPN obce ZaD č. 1:
Oprávnená osoba: Ing. Peter Dulenčín, PhD. - starosta obce:

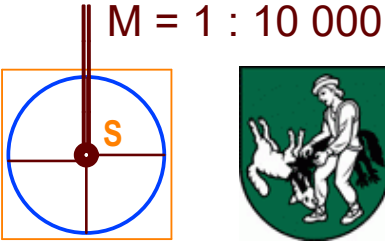

OBJEDNÁVATEĽ	Obec Hažlín	SPRACOVATEĽ	
HLAVNÝ RIEŠITEĽ	Ing. arch. Jozef Kužma	Invest Leasing, s.r.o. Duchnovičovo nám. 1 Prešov 080 01 tel: 051/7598720	
OBSAH VÝKRESU	Komplexný výkres priestorového usporiadania a funkčného využitia územia a verejného dopravného vybavenia s vyznačenou záväznou časťou riešenia a verejnoprospešnými stavbami - katastrálne územie	FORMÁT	A3
		DÁTUM	06. 2025
		MIERKA	1 : 10 000
NÁZOV AKCIE	Územný plán obce Hažlín ZaD č. 1 - návrh	ČÍSLO VÝKRESU	6