


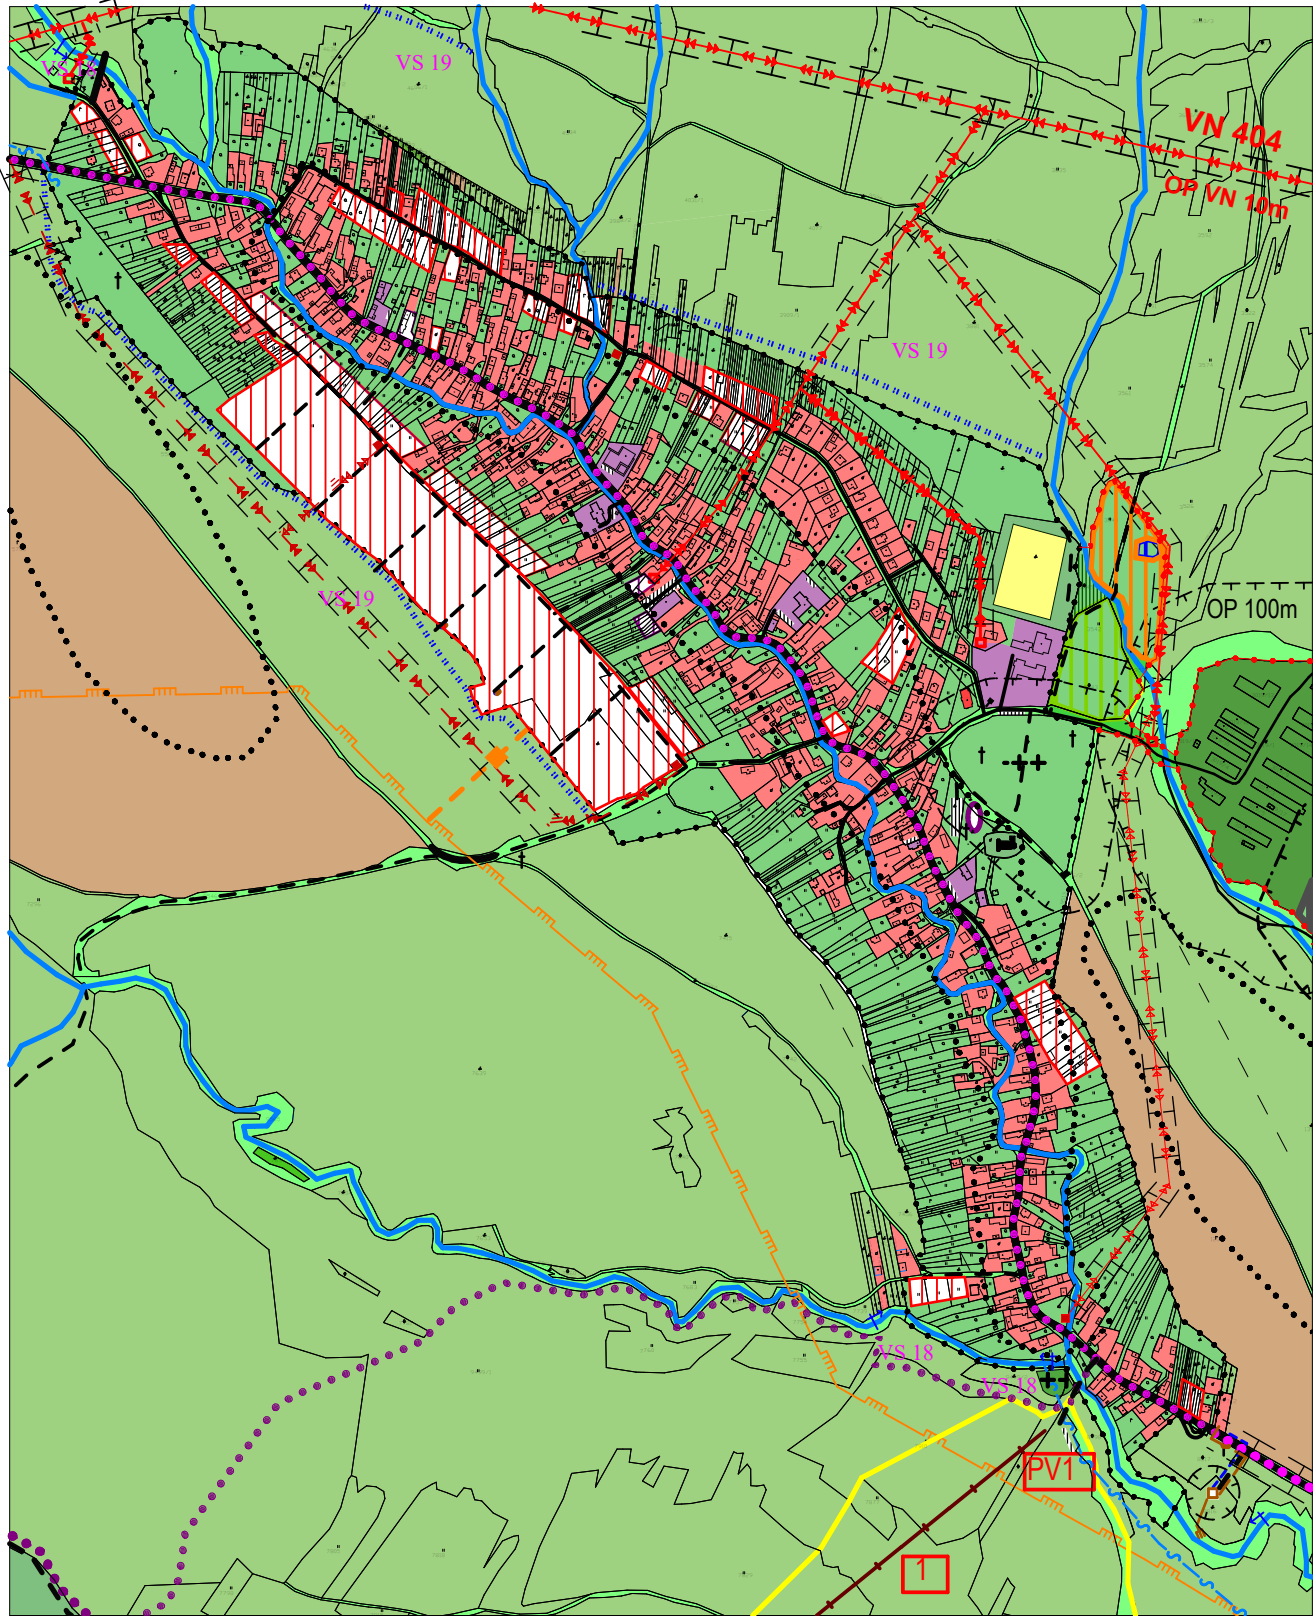


STAV :
25 - POĽOVNÍCKA CHATA, 26 - CYKOTURISTICKÝ CHODNÍK „CESTA HRDINOV SNP,, 27 - MINERÁLNY PRAMENĽ, 28 - POĽNÉ LETISKO
○ NÁVRH :
10 - ODPOČÍVADLO, 11 - ŠPORTOVÝ AREÁL, RCH1 - REKREAČNÁ LOKALITA
□ VÝHLAD :
1 - VLEK, 2 - AREÁL ZIMNÝCH ŠPORTOV

STAV	NÁVRH	VÝHLAD	
			KATASTRÁLNA HRANICA
			HRANICA ZASTAVANÉHO ÚZEMIA OBCE
			PLOCHA RODINNÝCH DOMOV
			PLOCHA BYTOVÝCH DOMOV
			PLOCHA OBČIANSKÉHO VYBAVENIA
			PLOCHA CESTOVNÉHO RUCHU A REKREÁCIE
			PLOCHA ŠPORTU
			PLOCHA POĽNOHOSPODÁRSKEJ VÝROBY
			PLOCHA VÝROBY SKLADOV A SKLÁDOK
			PLOCHA TECNICKÉHO VYBAVENIA
			VEREJNÁ ZELEŇ
			VYHRADENÁ ZELEŇ - CINTORÍN
			ZELEŇ RODINNÝCH DOMOV
			LESY
			ORNÁ PODA
			TRVALÝ TRÁVNATÝ PORAST
			ARCHEOLOGICKÁ LOKALITA
			PRIESTOROVÁ DOMINANTA
			VODNÉ TOKY A PLOCHY
			OCHRANA ZASTAVANÉHO ÚZEMIA PRED POVRCH. VODAMI
			REGULÁCIA VODNÝCH TOKOV
			PRAMENĽ
			OCHRANNÉ PÁSMA
			VLEK
			CESTA III. TRIEDY
			MIESTNA A ÚČELOVÁ KOMUNIKÁCIA
			PARKOVISKO
			AUTOBUSOVÁ ZASTÁVKA KRYTÁ
			CYKL. A TURIST. TRASY
			VODNÝ ZDROJ
			VODOJEM
			VODOVODNÉ ZARIADENIE
			VN VEDENIE VZDUŠNÉ
			VVN VEDENIE VZDUŠNÉ
			TRAFOSTANICA
			SLP VEDENIE V ZEMI
			VODOVOD
			OP VODNÝCH ZDROJOV II.ST.
			SPLAŠKOVÁ KANALIZÁCIA
			VÝUSTNÝ OBJEKT
			ČISTIAREŇ ODPADOVÝCH VÔD
			NTL PLYNOROVODY
			STL PYNOROVODY
			PLYNOZARIADENIA

HAŽLÍN

ÚZEMNÝ PLÁN OBCE

- Zoznam verejnoprospešných stavieb**
Stavby verejnej občianskej vybavenosti a sociálnej infraštruktúry
VS 1 Stavba amfiteátra pri obecnom úrade
VS 2 Stavba požiarnej zbrojnice, garáží a skladov.
VS 3 Stavba univerzálnej spevnenej plochy pri kostole.
VS 4 Stavba športového areálu východne od futbalového ihriska.
Stavby verejnej dopravy a verejného technického vybavenia
Stavby dopravy a dopravných zariadení
VS 5 Stavby nových miestnych komunikácií v kategórii C3-MO 8/40, C3-MO 7,5/30.
VS 6 Stavby peších chodníkov pozdĺž cesty III/55612 v zastavaných častiach obce.
VS 7 Stavby verejných parkovísk P 1 - P 13 v obci.
VS 8 Stavby novej obojstrannej krytej autobusovej zastávky.
VS 9 Stavby dvoch cykloturistických chodníkov.
Stavby vodného hospodárstva
VS 10 Stavby rozšírenia verejného vodovodu.
VS 11 Stavby verejnej splaškovej kanalizácie.
VS 12 Stavba čistiarne odpadových vôd.
Stavby energetiky a energetických zariadení
VS 13 Stavby nových trafostaníc TS 4, TS 5, TS 6 a TS 7 a VN prípojk k nim.
VS 14 Stavby trasy NN vedenia káblových rozvodov v zemi s napojením z jestvujúcich a nových zdrojov elektrickej energie.
VS 15 Stavby verejného osvetlenia v nových obytných a športových lokalitách.
VS 16 Stavby potrebného rozšírenia VTL, RS a STL plynovodov.
Stavby telekomunikácií
VS 17 Stavby prípojných metalických a optických káblov pre jednotlivé lokality v súbehu s trasami vedení sekundárnej NN siete v obci.
Stavby v oblasti ochrany a tvorby životného prostredia
VS 18 Stavby regulácií a úprav potoka Hažlínka a potoka Kohútov.
VS 19 Stavby na umiestnenie ochrany pred povrchovými vodami v severovýchodnej a juhozápadnej zastavanej časti obce.
VS 20 Stavba na kompostovanie organického odpadu v areáli hospodárskeho dvora.

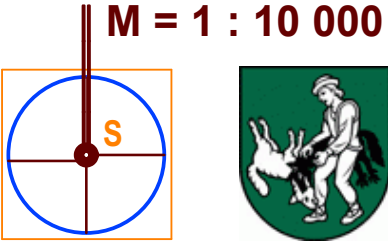

OBJEDNÁVATEĽ	Obec Hažlín	SPRACOVATEĽ AMA ateliér Ing. arch. Marián Rajnič AA Hollého 4 080 01 Prešov	
HLAVNÝ RIEŠITEĽ	Ing. arch. Marián Rajnič AA		
OBSAH VÝKRESU	Komplexný výkres priestorového usporiadania a funkčného využitia územia a verejného dopravného vybavenia s vyznačenou záväznou časťou riešenia a verejnoprospešnými stavbami - katastrálne územie	FORMÁT	A3
		DÁTUM	08. 2008
		MIERKA	1 : 10 000
NÁZOV AKCIE	Územný plán obce Hažlín	ČÍSLO VÝKRESU	2