


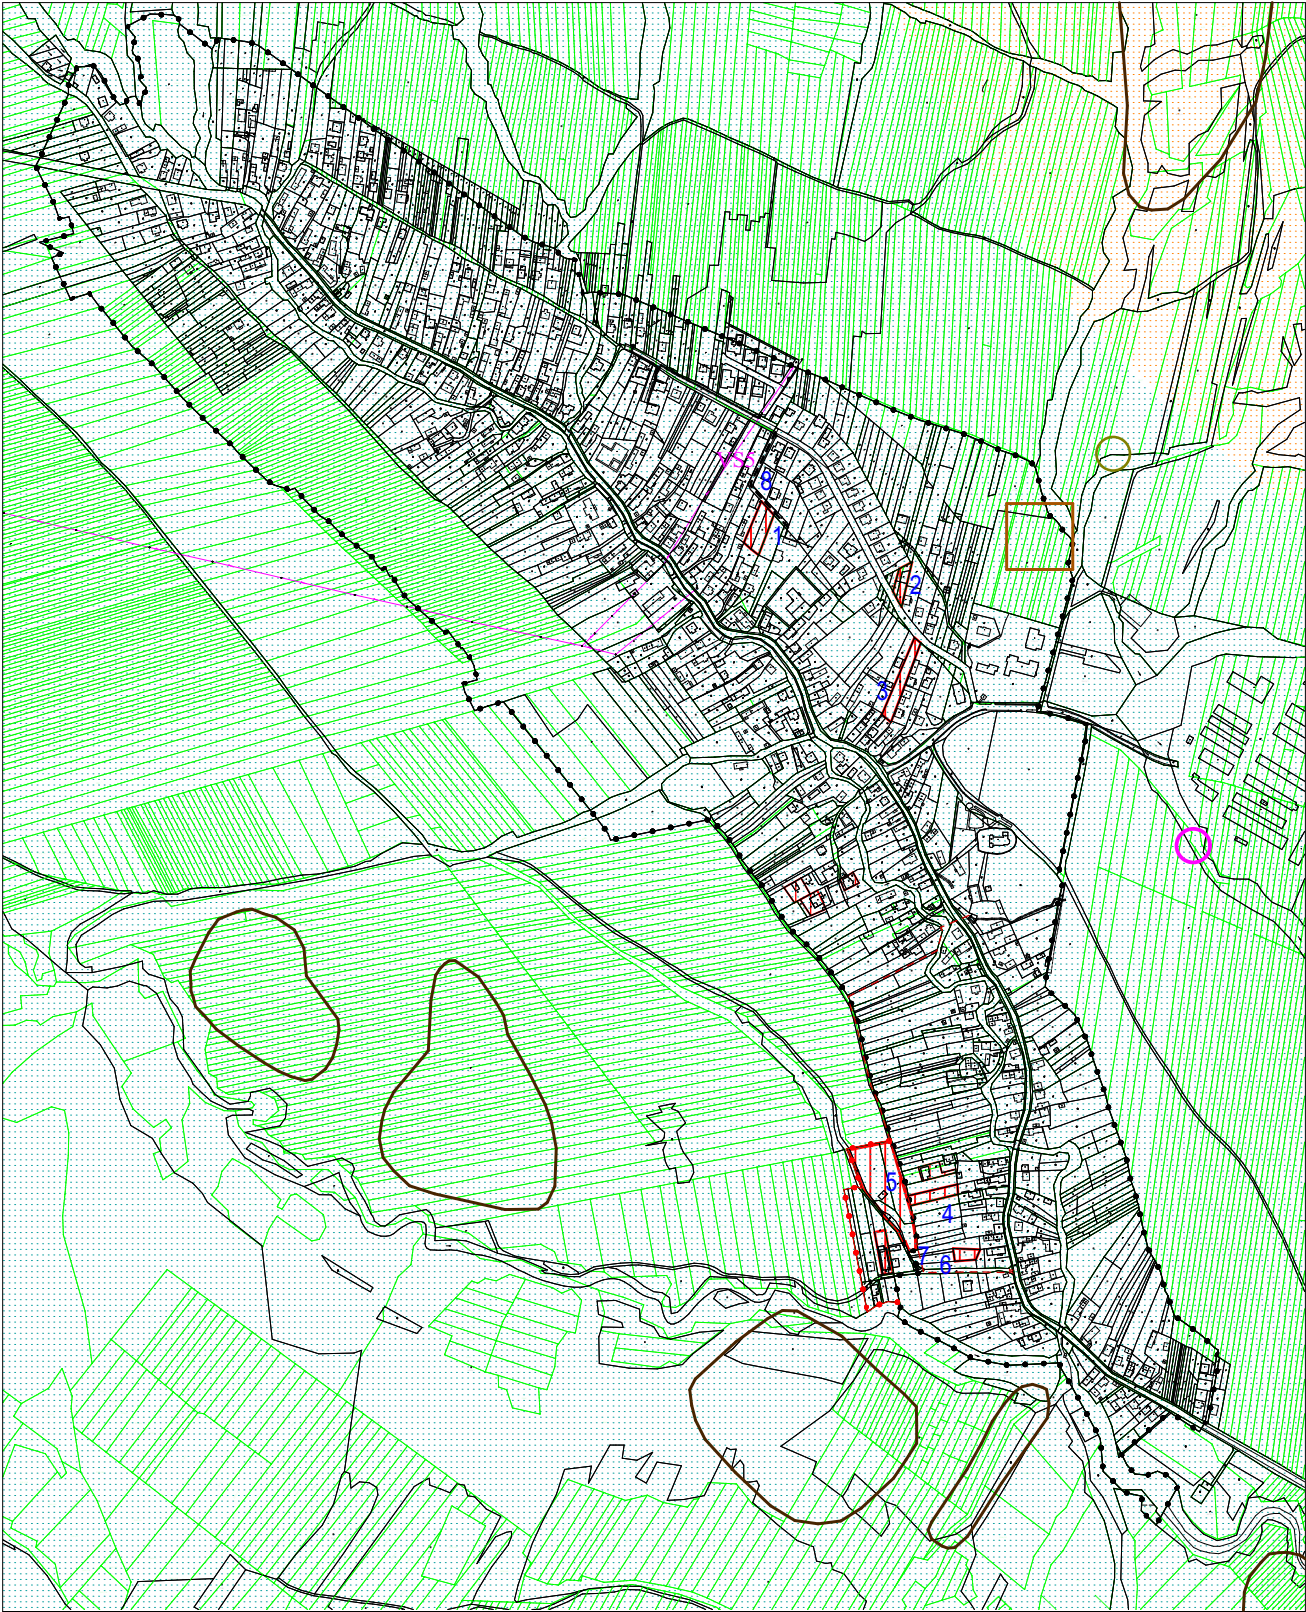

STAV :
25 - POĽOVNÍCKA CHATA, 26 - CYKLOTURISTICKÝ CHODNÍK „CESTA HRDINOV SNP., 27 - MINERÁLNY PRAMEŇ, 28 - POĽNÉ LETISKO

STAV	NÁVRH	VÝHLAD	
			KATASTRÁLNA HRANICA
			HRANICA ZASTAVANÉHO ÚZEMIA OBCE
			PLOCHA RODINNÝCH DOMOV
			ČÍSLO ZMENY

HAŽLÍN

ÚZEMNÝ PLÁN OBCE


ZaD č. 1

- Zoznam verejnoprospešných stavieb**
Stavby verejnej dopravy a verejného technického vybavenia
Stavby dopravy a dopravných zariadení
VS 5 Stavby nových miestnych komunikácií v kategórii C3-MO 8/40, C3-MO 7,5/30.
VS 6 Stavby peších chodníkov pozdĺž cesty HL/55642 III/3515 v zastavaných častiach obce.
Stavby vodného hospodárstva
VS 10 Stavby rozšírenia verejného vodovodu.
VS 11 Stavby verejnej splaškovej kanalizácie.
VS 12 Stavba čistiarne odpadových vôd.
Stavby energetiky a energetických zariadení
VS 14 Stavby trasy NN vedenia káblových rozvodov v zemi s napojením z jestvujúcich a nových zdrojov elektrickej energie.
VS 15 Stavby verejného osvetlenia v nových obytných a športových lokalitách.
VS 16 Stavby potrebného rozšírenia VTL, RS a STL plynovodov.
Stavby telekomunikácií
VS 17 Stavby prípojných metalických a optických káblov pre jednotlivé lokality v súbehu s trasami vedení sekundárnej NN siete v obci.

MIESTNA A ÚČELOVÁ KOMUNIKÁCIA

			RADÓNOVÉ RIZIKO PLOCHY - NÍZKE
			RADÓNOVÉ RIZIKO PLOCHY - STREDNÉ
			ZOSUVNÉ ÚZEMIE - POTENCIÁLNE
			OPUSTENÁ SKLÁDKA BEZ PREKRYTIA
			PRAVDEPODOBNÁ ENVIRONMENTÁLNA ZÁŤAŽ
			SKLÁDKA ODPADOV - UPRAVENÁ
			TRAFOSTANICA
			VN VEDENIE - KÁBEL VZDUCH

Schvaľovacia doložka:
Označenie schvaľovacieho orgánu: Obecné zastupiteľstvo v Hažlíne
Číslo uznesenia a dátum schválenia: 09/20/2026 zo dňa 05.06.2026
Číslo VZN obce, ktorým sa vyhlasuje záväzná časť ÚPN obce: 18/2026
Oprávnená osoba: Ing. Peter Dulčin, PhD. - starosta obce:

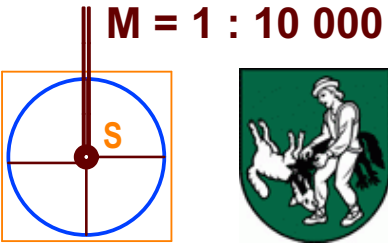

OBJEDNÁVATEĽ	Obec Hažlín	SPRACOVATEĽ	
HLAVNÝ RIEŠITEĽ	Ing. arch. Jozef Kužma	Invest Leasing, s.r.o. Duchnovičovo nám. 1 Prešov 080 01 tel: 051/7598720	
OBSAH VÝKRESU	Komplexný výkres priestorového usporiadania a funkčného využitia územia a verejného dopravného vybavenia s vyznačenou záväznou časťou riešenia a verejnoprospešnými stavbami - katastrálne územie	FORMÁT	A3
		DÁTUM	06. 2026
		MIERKA	1 : 10 000
NÁZOV AKCIE	Územný plán obce Hažlín ZaD č. 1	ČÍSLO VÝKRESU	2