


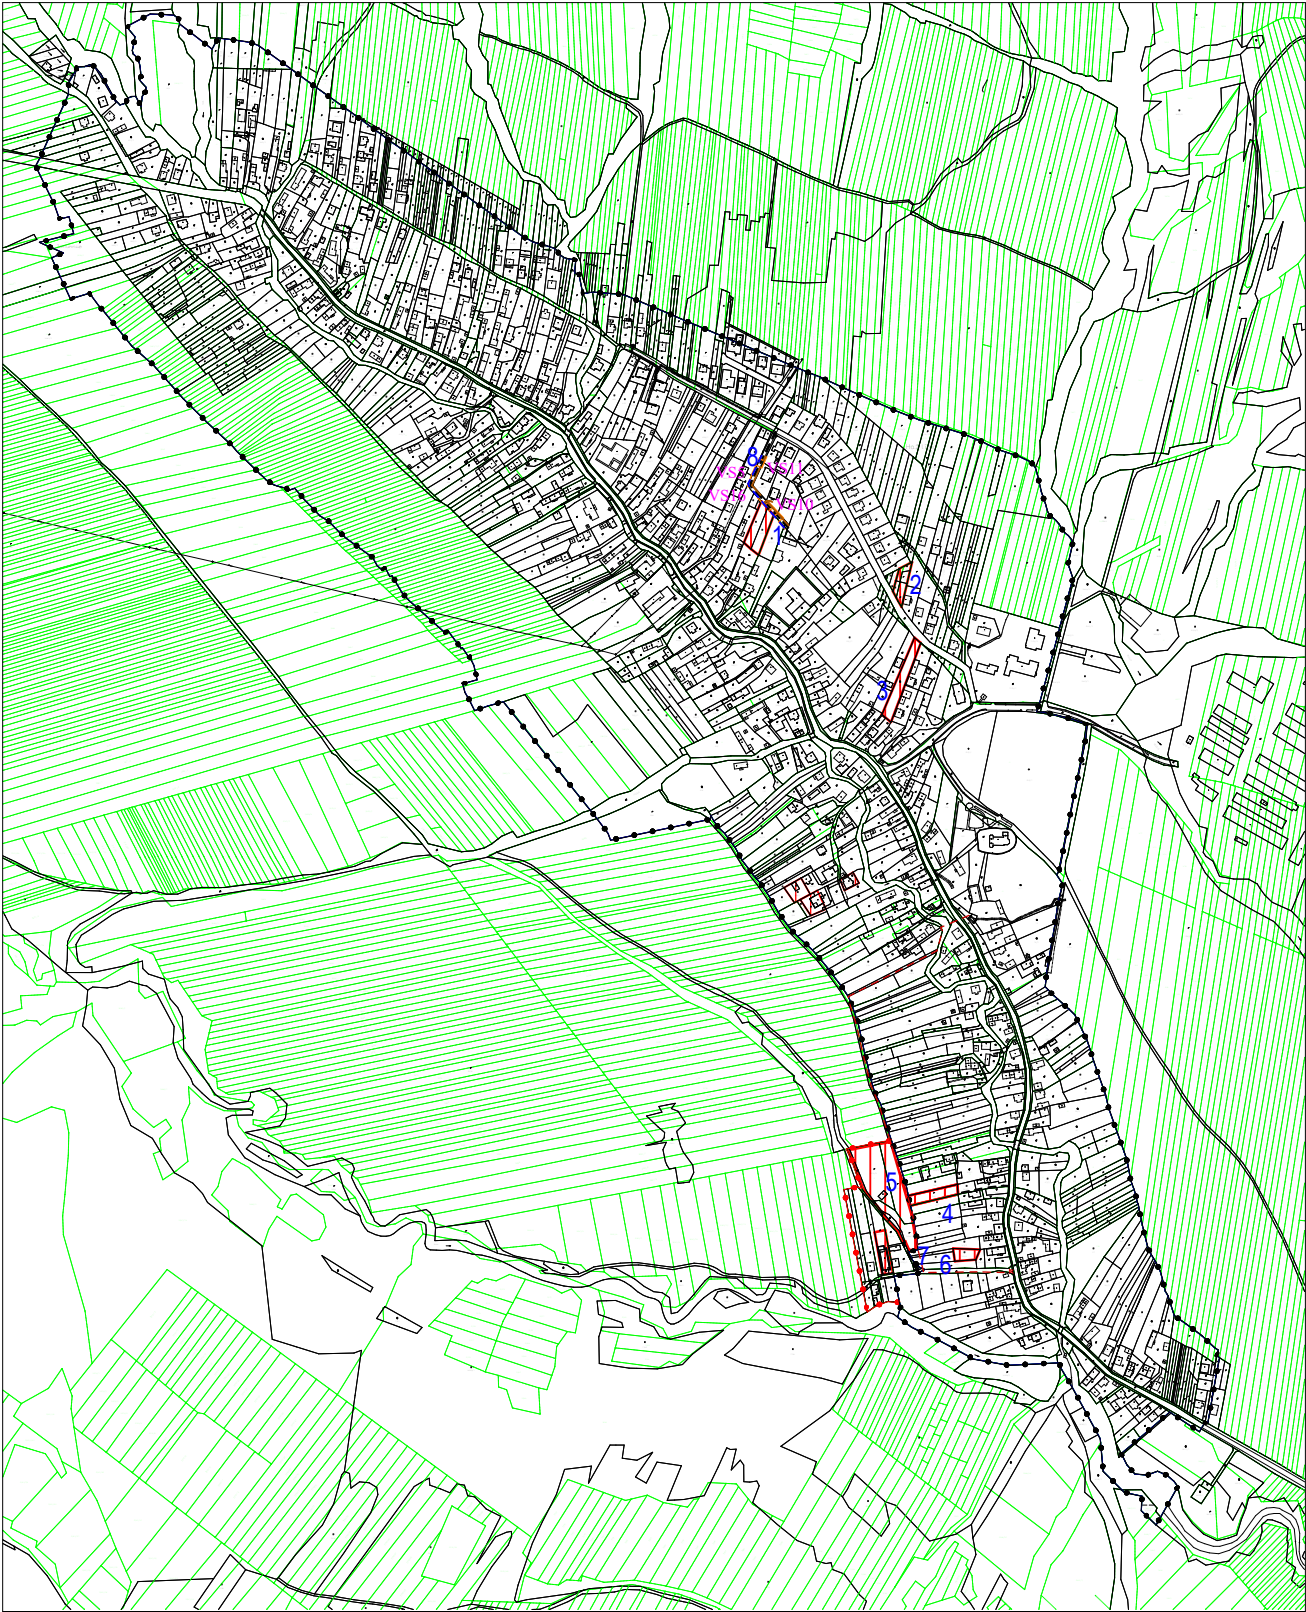

STAV :
25 - POĽOVNÍCKA CHATA, 26 - CYKOTURISTICKÝ CHODNÍK „CESTA HRDINOV SNP,, 27 - MINERÁLNY PRAMEŇ, 28 – POĽNÉ LETISKO

SCHÉMA ZÁVÄZNÝCH ČASTÍ RIEŠENIA

- Zoznam verejnoprospešných stavieb**
Stavby verejnej dopravy a verejného technického vybavenia
Stavby dopravy a dopravných zariadení
VS 5 Stavby nových miestnych komunikácií v kategórii C3-MO 8/40, C3-MO 7,5/30.
VS 6 Stavby peších chodníkov pozdĺž cesty ~~III/556~~ **III/3515** v zastavaných častiach obce.
Stavby vodného hospodárstva
VS 10 Stavby rozšírenia verejného vodovodu.
VS 11 Stavby verejnej splaškovej kanalizácie.
VS 12 Stavba čistiarne odpadových vôd.
Stavby energetiky a energetických zariadení
VS 14 Stavby trasy NN vedenia káblových rozvodov v zemi s napojením z jestvujúcich a nových zdrojov elektrickej energie.
VS 15 Stavby verejného osvetlenia v nových obytných a športových lokalitách.
VS 16 Stavby potrebného rozšírenia VTL, RS a STL plynovodov.
Stavby telekomunikácií
VS 17 Stavby prípojných metalických a optických káblov pre jednotlivé lokality v súbehu s trasami vedení sekundárnej NN siete v obci.