


SCHÉMA ZÁVÄZNÝCH ČASŤÍ RIEŠENIA A VEREJNOPROSPEŠNÝCH STAVIEB

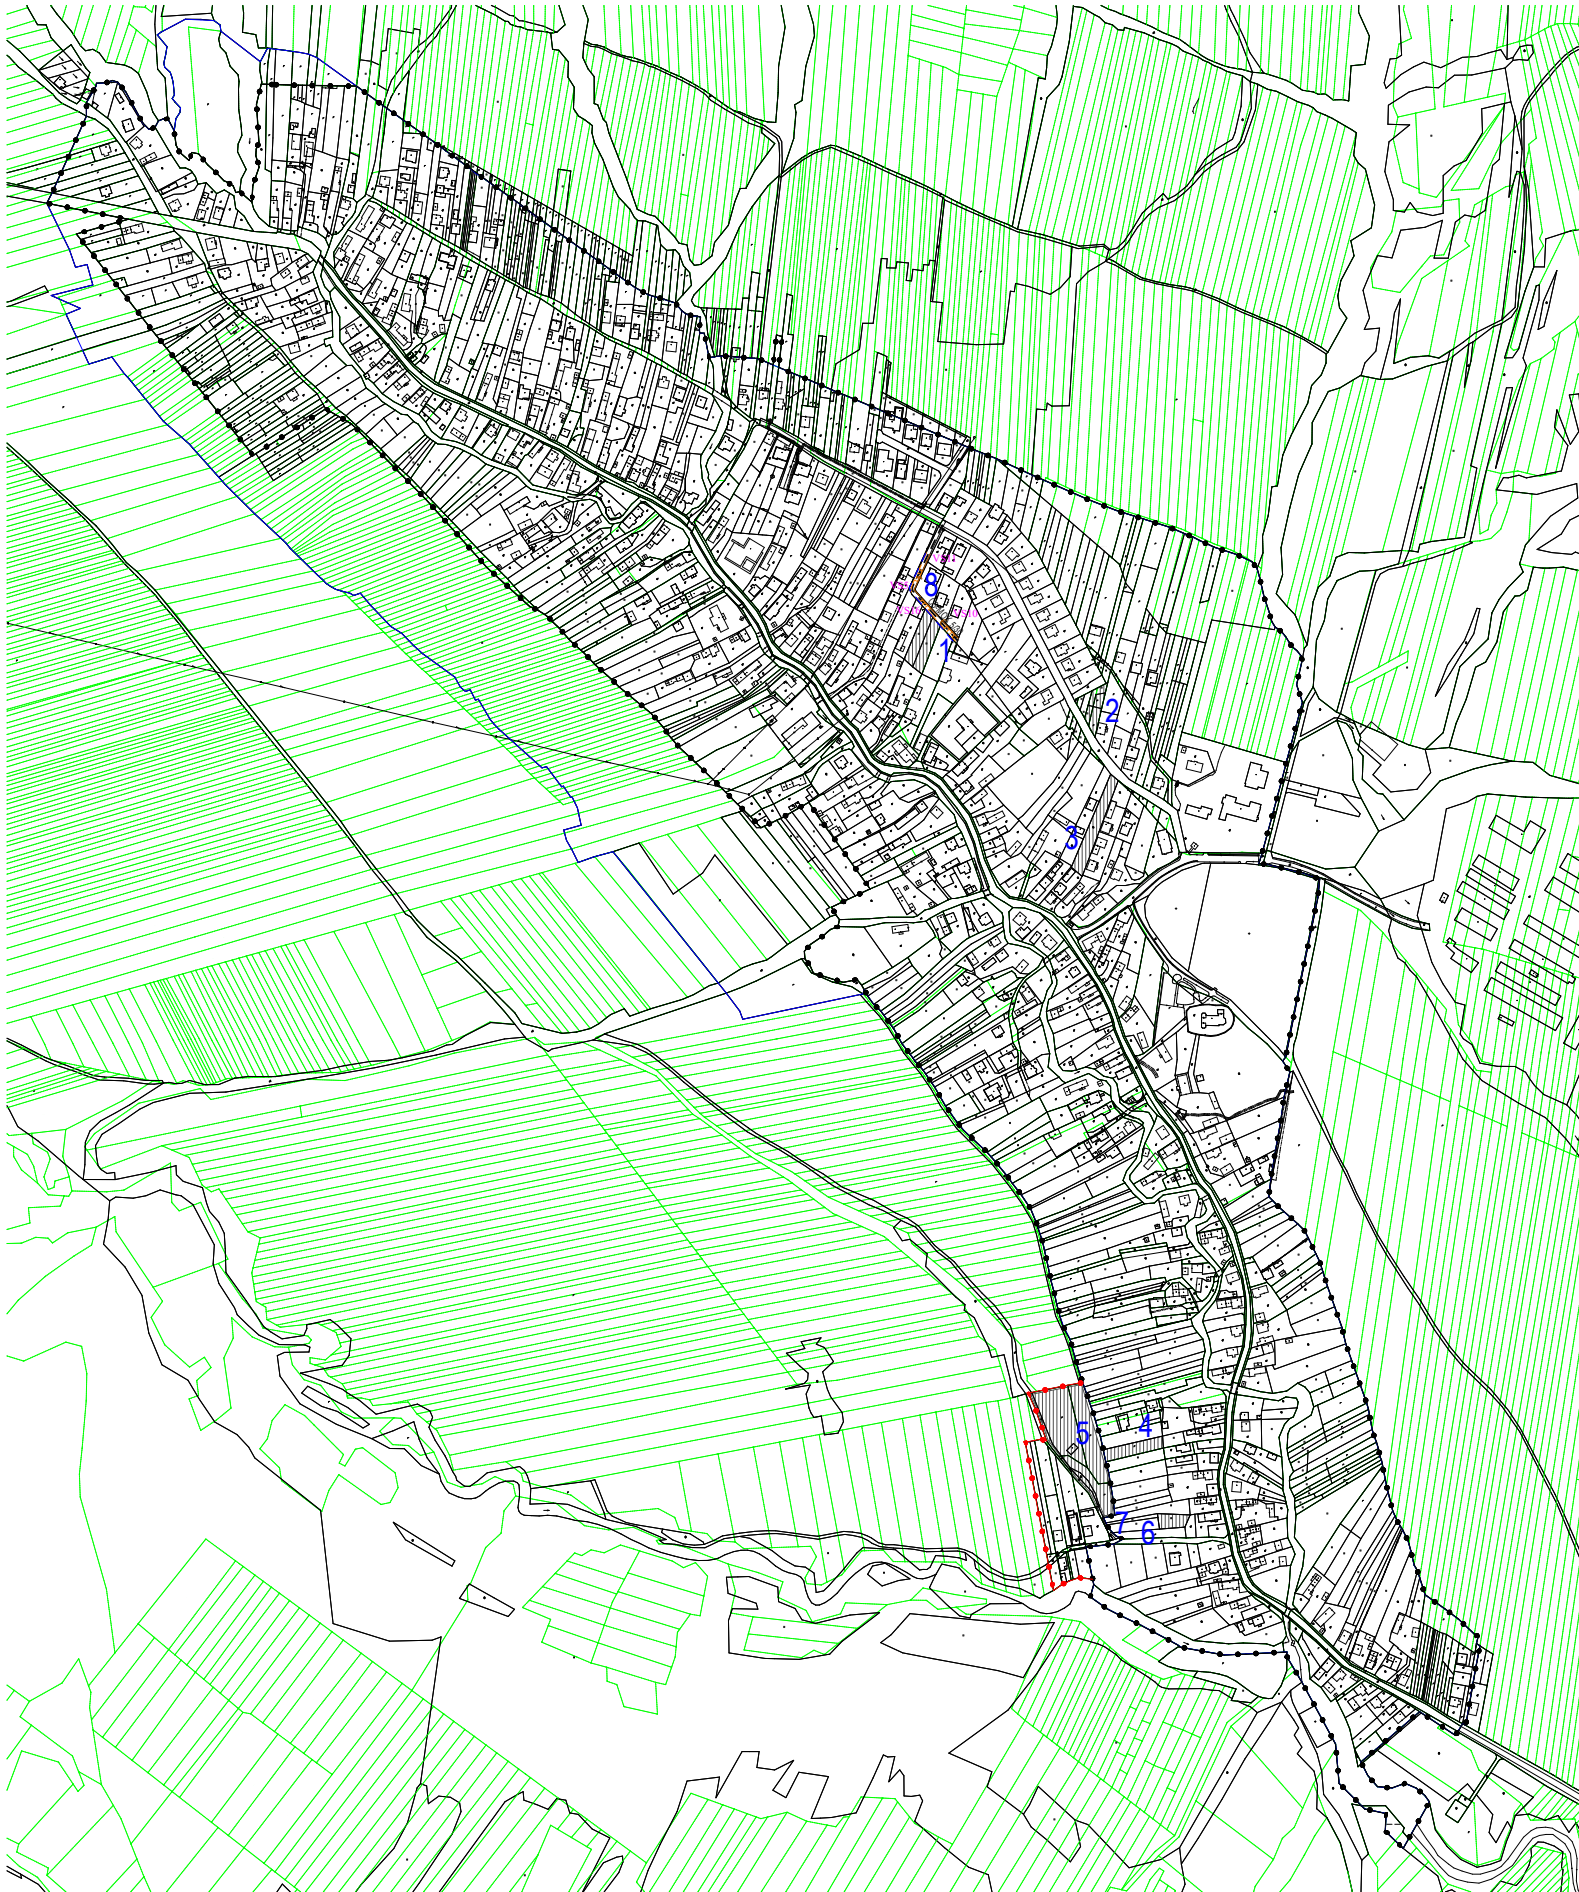

Zoznam verejnoprospešných stavieb

Stavby verejnej dopravy a verejného technického vybavenia

Stavby dopravy a dopravných zariadení

Stavby nových miestnych komunikácií v kategórii C3-MO 8/40, C3-MO 7,5/30.

Stavby peších chodníkov pozdĺž cesty ~~III/55612~~ **III/3515** v zastavaných častiach obce.

Stavby vodného hospodárstva

Stavby rozšírenia verejného vodovodu.

Stavby verejnej splaškovej kanalizácie.

~~Stavba čistiarne odpadových vôd~~

Stavby energetiky a energetických zariadení


Stavby trasy NN vedenia káblových rozvodov v zemi s napojením z jestvujúcich a nových zdrojov elektrickej energie.

Stavby verejného osvetlenia v nových obytných a športových lokalitách.

Stavby potrebného rozšírenia VTL, RS a STL plynovodov

Stavby telekomunikácií

Stavby prípojných metalických a optických káblov pre jednotlivé lokality v súbehu s trasami vedení sekundárnej NN siete v obci.

 STAV	NÁVRH	VÝHLAD	
			HRANICA ZASTAVANÉHO ÚZEMIA OBCE
			NAVRHOVANÁ PLOCHA
			MIESTNA A ÚČELOVÁ KOMUNIKÁCIA
			VODOVOD
			SPLAŠKOVÁ KANALIZÁCIA
			STL PLYNOROZVODY