


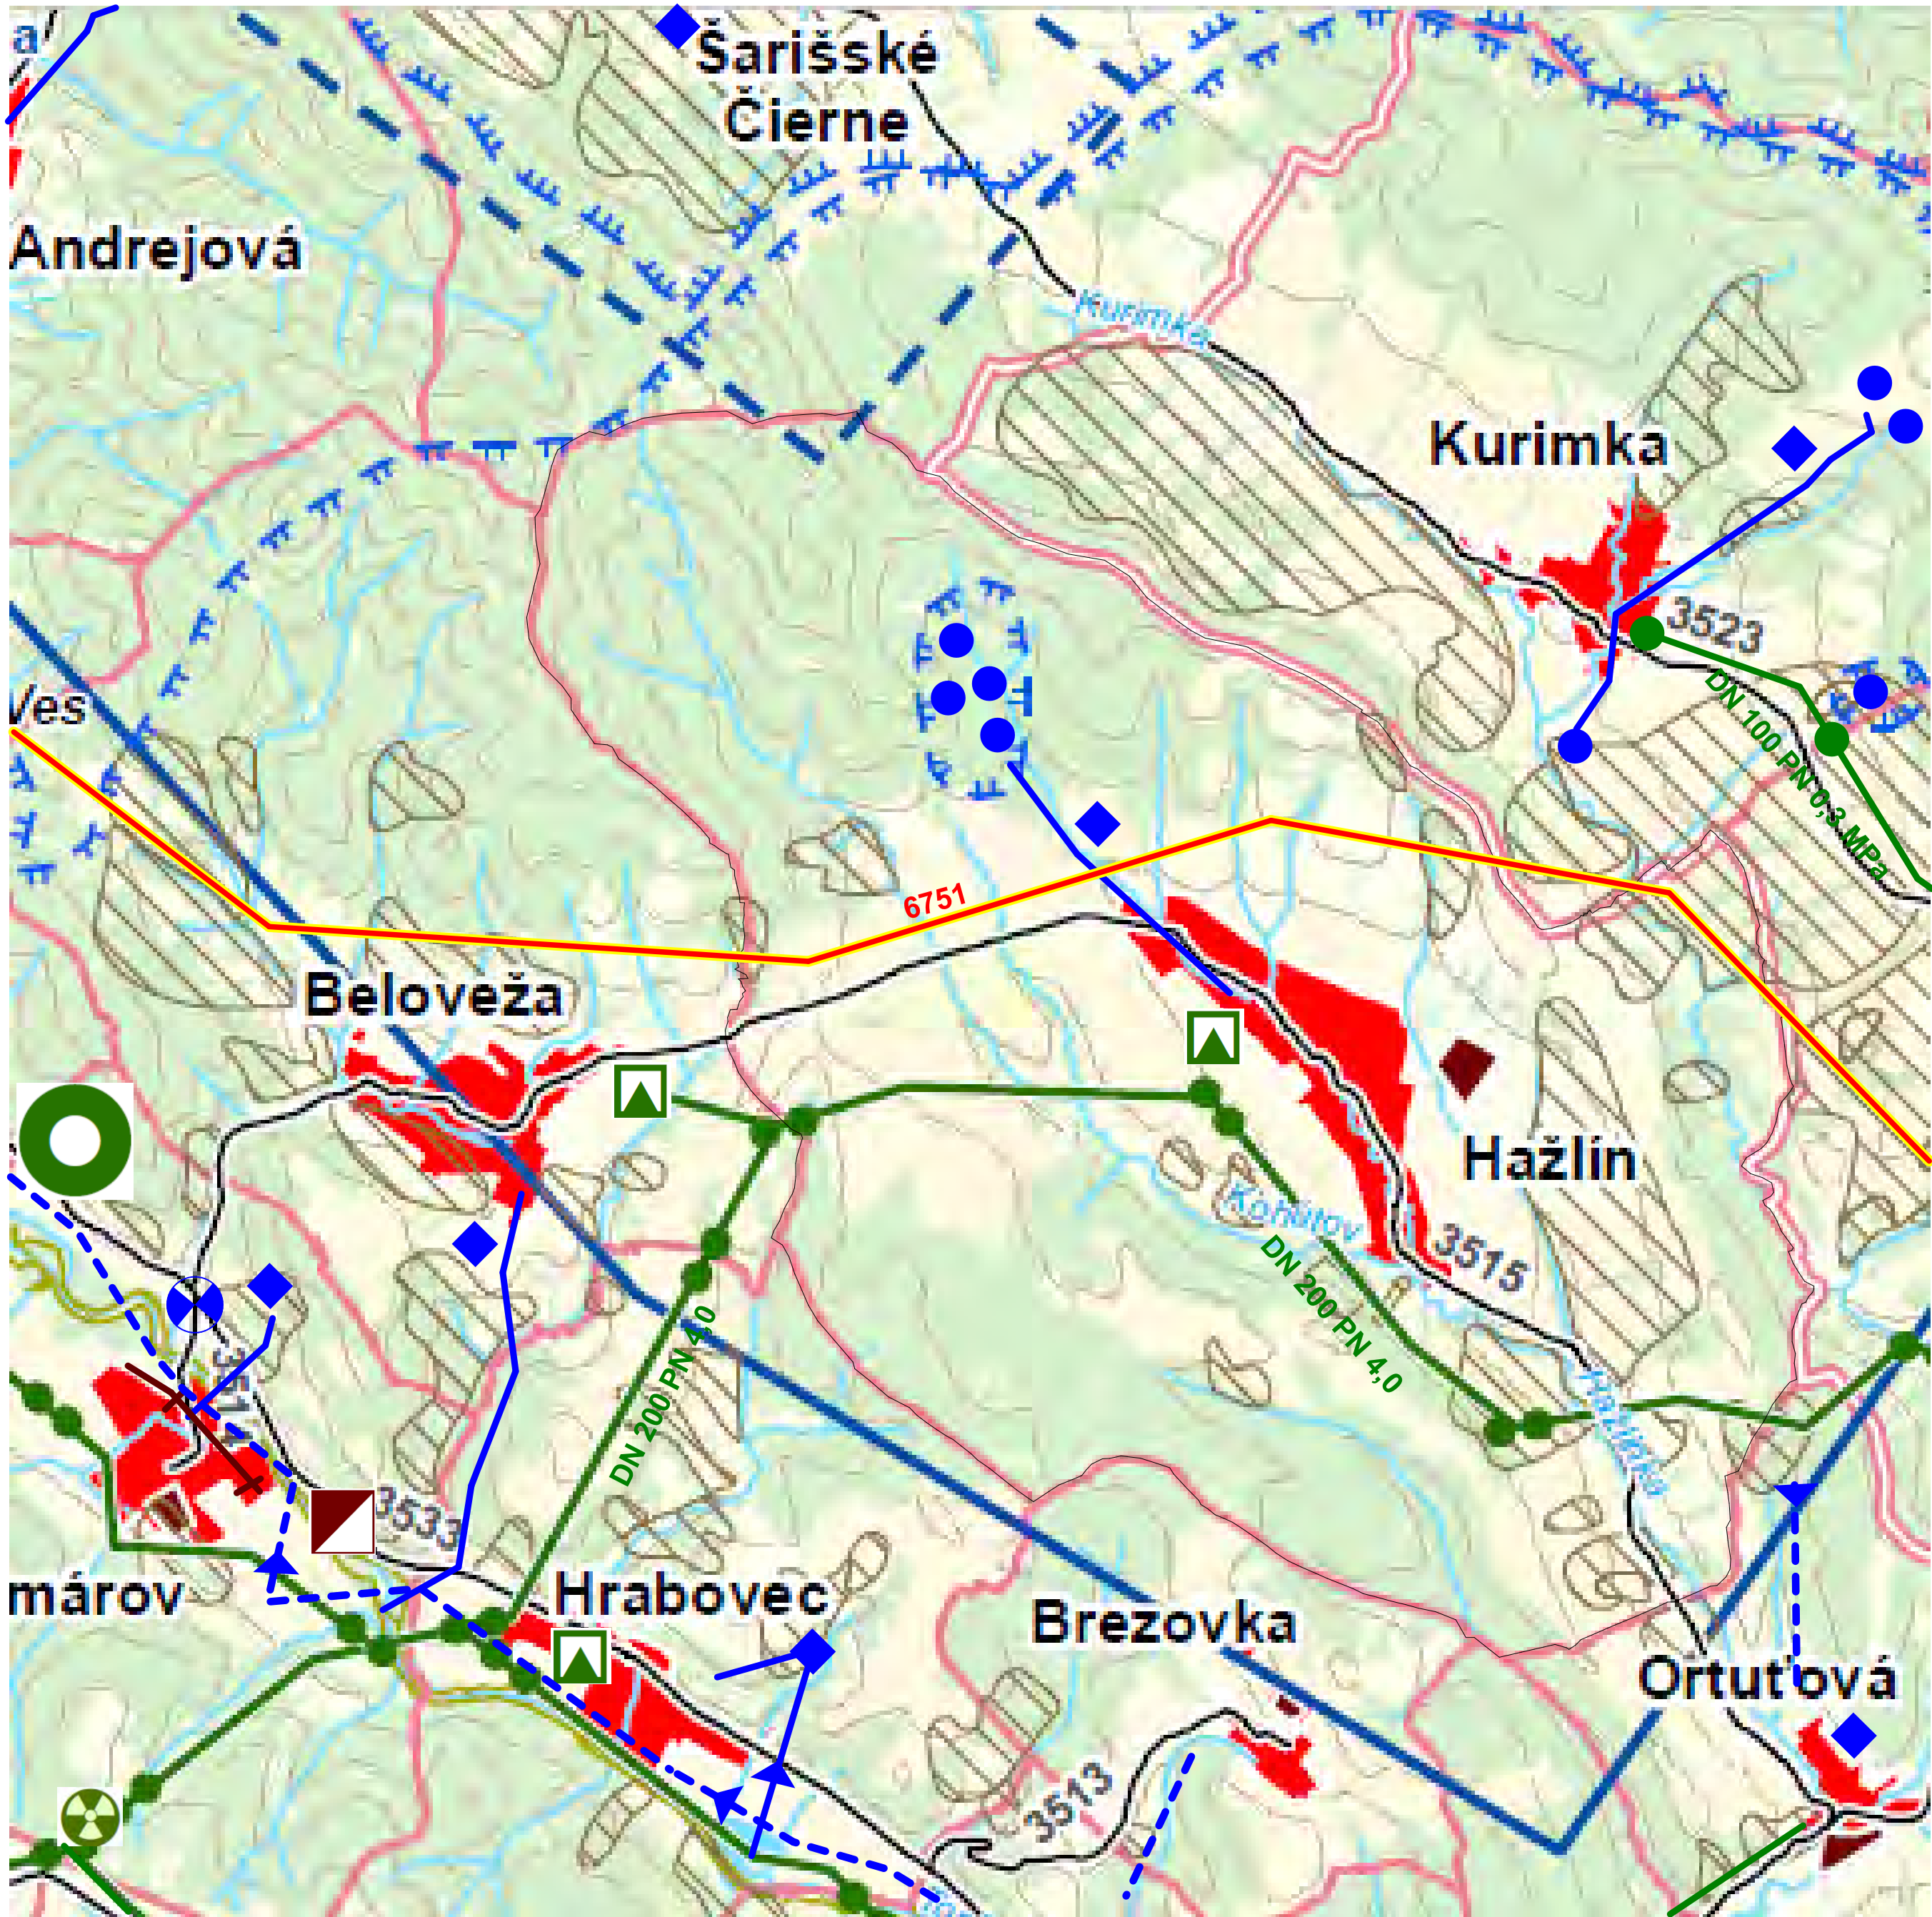

HAŽLÍN


ÚZEMNÝ PLÁN OBCE

ZaD č. 1- návrh

LEGENDA:		
STAV	NÁVRH	VÝHLAD
		Katastrálna hranica riešeného územia
		Hranica okresu
		Hranica katastrálneho územia
		Orná pôda
		Lúka
		Zalesnené územie
		Vodný tok
		Vodná plocha
		Obytné plochy
		Plochy poľnohospodárskej výroby
		Cesta 3. triedy
		Ochranné pásmo prírodných minerálnych a prírodných liečivých zdrojov II. stupňa
		Ochranné pásmo zdrojov pitných vôd 2. stupňa
		Ochranné pásmo zdrojov pitných vôd 3. stupňa
		Zosuvné územie
		Prieskumné územie
		Podzemný vodný zdroj
		Regulačná stanica plynu
		Prírodná rezervácia
		Environmentálna záťaž registra B aC - sanovaná
		Prieskumné územie
		Elektrické vedenie 2x400kV
		Čerpacia stanica
		Hlavný skupinový privádzač pitnej vody
		Čistiareň odpadových vôd
		Skupinový kanalizačný zberač
		Plynovod VTL
		Plynovod STL dôležitejšieho významu

Poznámka:
Tento výkres nahrádza v platnom znení doteraz platný výkres širších vzťahov, ktorý bol schválený uznesením obecného zastupiteľstva v obci Hažlín

Schvaľovacia doložka:	
Označenie schvaľovacieho orgánu: Obecné zastupiteľstvo v Hažlíne	
Číslo uznesenia a dátum schválenia:	
Číslo VZN, ktorým sa vyhlasuje záväzná časť ÚPN obce ZaD č. 1:	
Oprávnená osoba: Ing. Peter Dulcín, PhD. - starosta obce:	

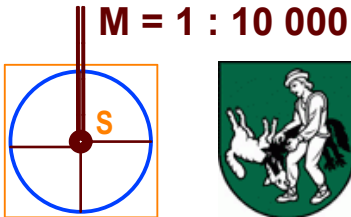

OBJEDNÁVATEĽ	Obec Hažlín	SPRACOVATEĽ	
HLAVNÝ RIEŠITEĽ	Ing. arch. Jozef Kužma	Invest Leasing, s.r.o.	
OBSAH VÝKRESU	Širšie vzťahy	Duchnovičovo nám. 1	
		Prešov 080 01	
		tel: 051/7598720	
NÁZOV AKCIE	Územný plán obce Hažlín ZaD č. 1 - návrh	ČÍSLO ZÁKAZKY	
		FORMÁT	A2
		DÁTUM	06.2025
NÁZOV AKCIE	Územný plán obce Hažlín ZaD č. 1 - návrh	MIERKA	1 : 25 000
		ČÍSLO VÝKRESU	1